




STEP2040

Urban Developmentplan Munich 2040

balanced city - under construction

Klaus Illigmann – City of Munich

Challenges & chances

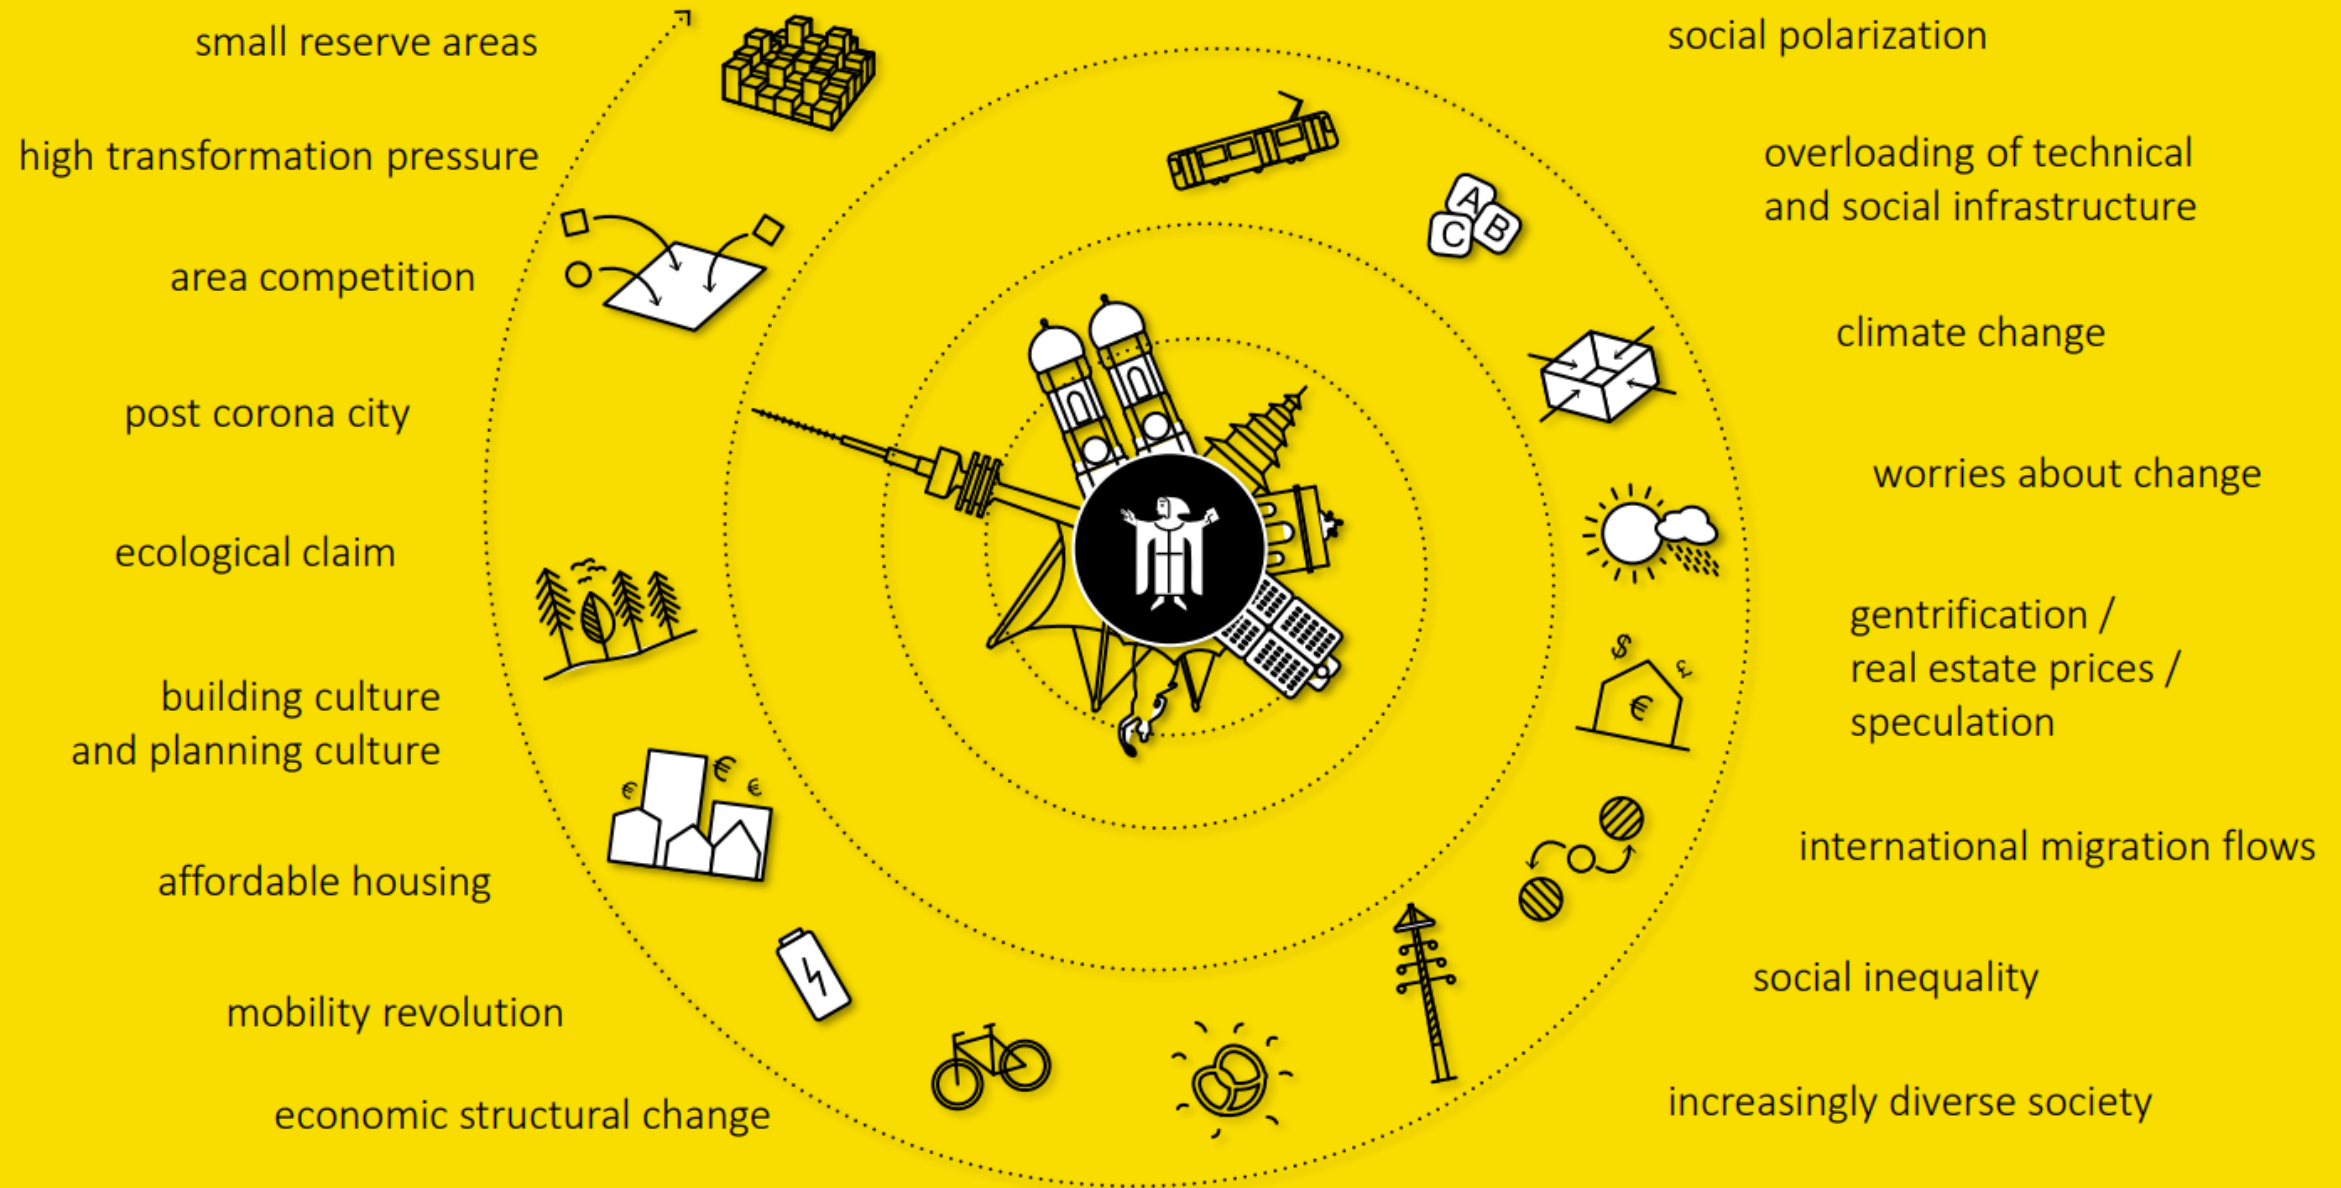

Fighting against Silos



The new role model: Urban labs



The Neuaubing-Westkreuz / Freiham project area A lab for the future of Europe's cities

Homes built in the 1960s and 1970s give the project area in Neuaubing-Westkreuz its characteristic feel and flavour. For reasons of age, many of the apartment blocks are in need of extensive refurbishment.

The area features a heterogeneous array of buildings and is home to about 23,000 residents.

- It is part of what is geographically the largest but also the most thinly populated urban district of Munich.
- At the same time, it is the largest redevelopment area in Germany (under the country's designated "social city" program).

Right next to Neuaubing-Westkreuz, Freiham – Germany's largest new development area – is also part of the model region. Here, around 17,000 housing units and infrastructure to serve 28,000 residents will be in place by 2041.




Digital. Twin. Munich: current usecases



Security



Climate and
Environment protection

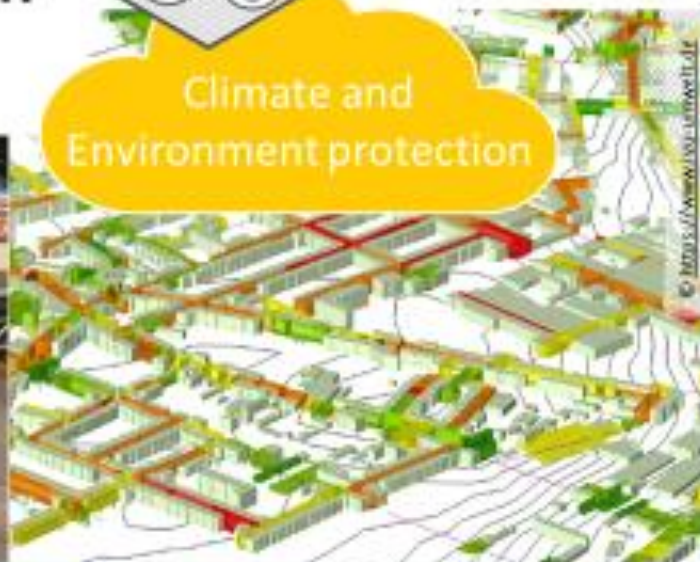

Future oriented
mobility



Integrated
city development



Public
participation



München.
Digital. Twin.

Supported by:



Federal Ministry
for Digital
and Transport

on the basis of a decision
by the German Bundestag

Planning History




City of Munich
Department of
Urban Planning

Staffelbauplan
Theodor Fischer
1904

Reconstruction
Plan
Karl Meitinger
1946

Development
Plans
1963
1975
1983

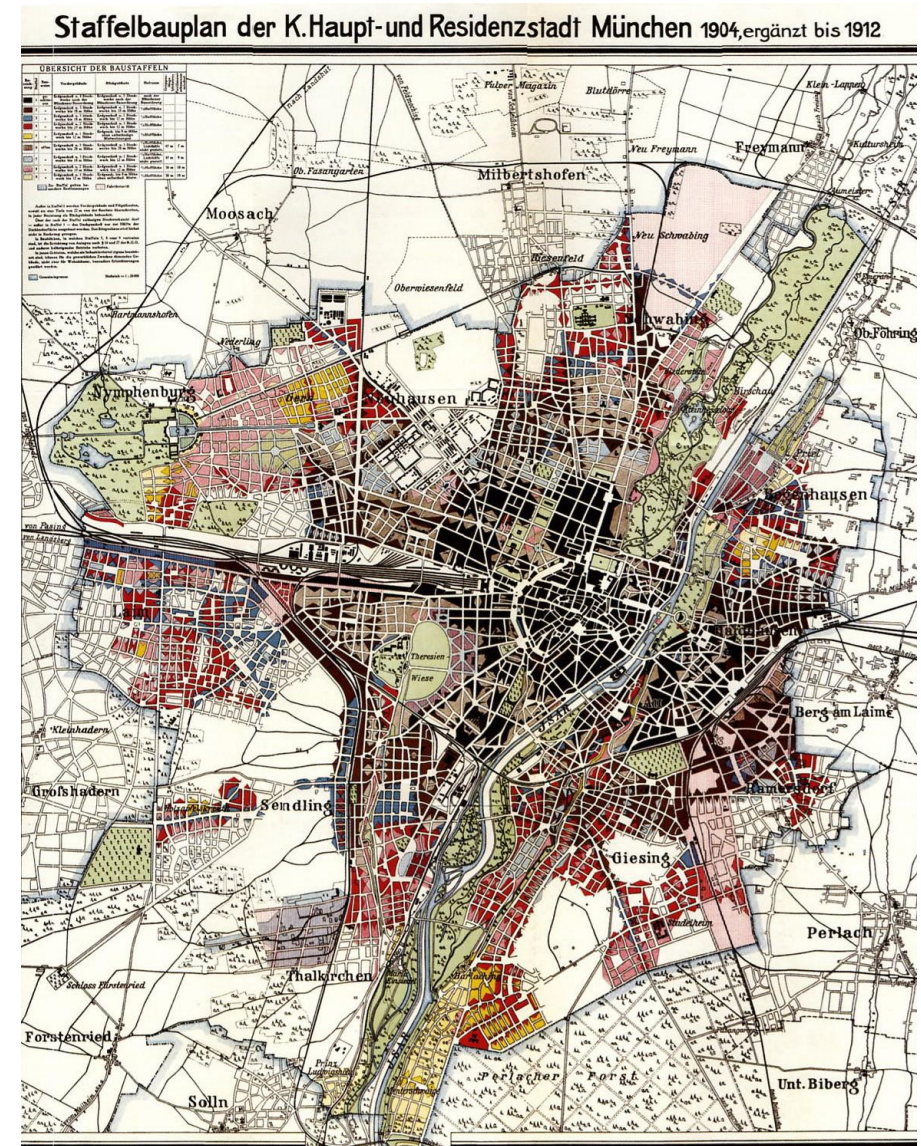

Conclusion

Break down the silos!

Infrastructure first

Competitions ensure quality

Don't forget public- and green space

Communication and target groups

Finance issues

Munich in 20 years


- STEP2040 draws a picture of **the future of our city** and integrates the fields of action open spaces, mobility, neighborhoods, climate adaptation, climate protection and region



Perspektive München

– STEP complements the urban development concept


The Munich Perspective consists of various elements that build on each other. Together, all parts form an effective instrument for sustainable urban development.

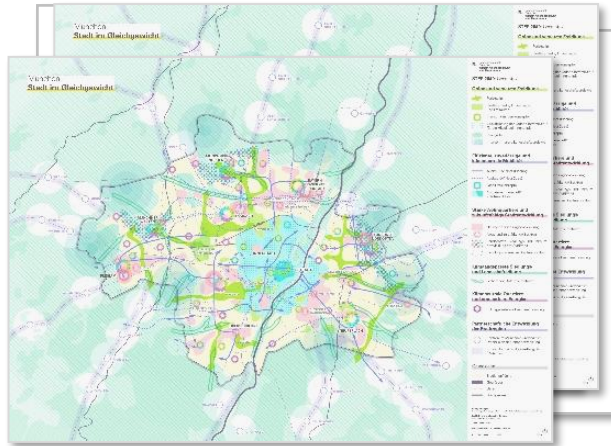


maps



report

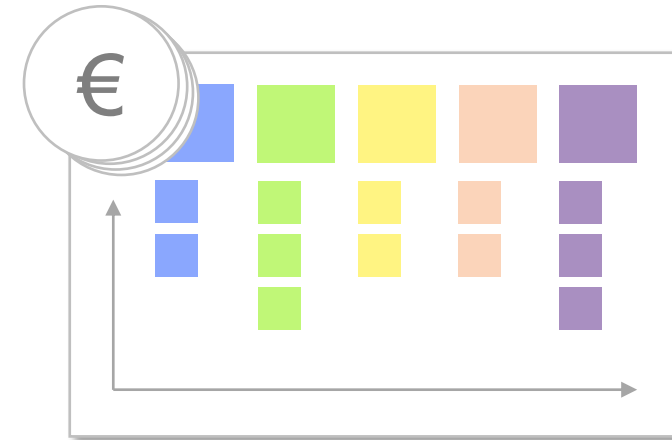

investment plan

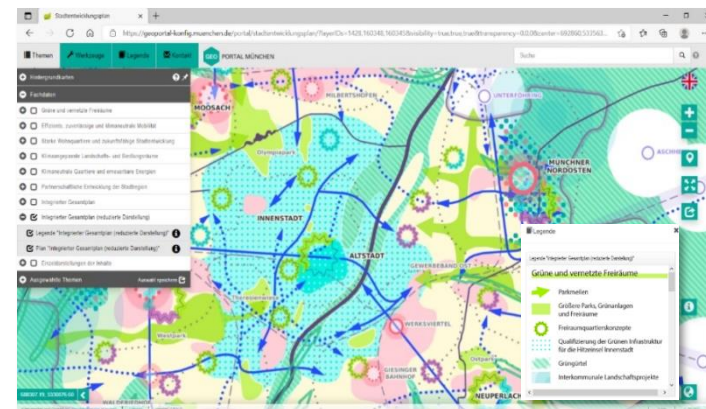

STEP digital


Munich in 20 years

- STEP2040 provides answers:
How is the city developing in view of the dynamics of the last few years and how do we deal with the city and its spaces?


Fields of action: Munich bets on.....




connected and green open
space

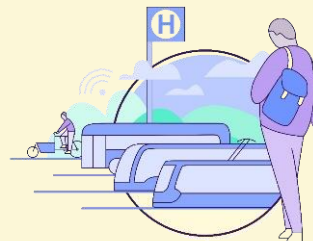

efficient, reliable and climate-
neutral mobility

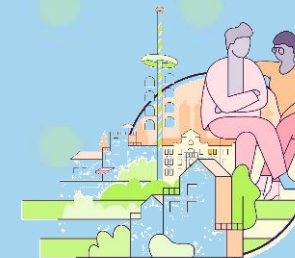


strong residential areas and
sustainable city development

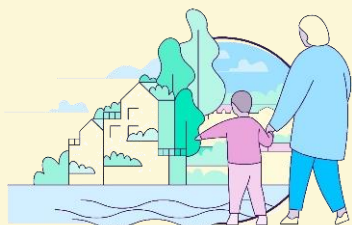

climate-adapted landscape and
settlement areas



climate-neutral neighbourhoods
and renewable energy

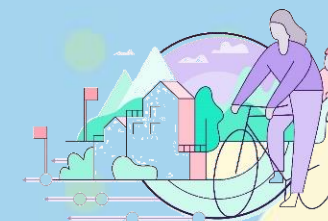


communal development of
urban regions


Munich in 20 years

- The STEP2040 bundles **strategies and measures** clearly arranged in a digital map.

ENTWURF

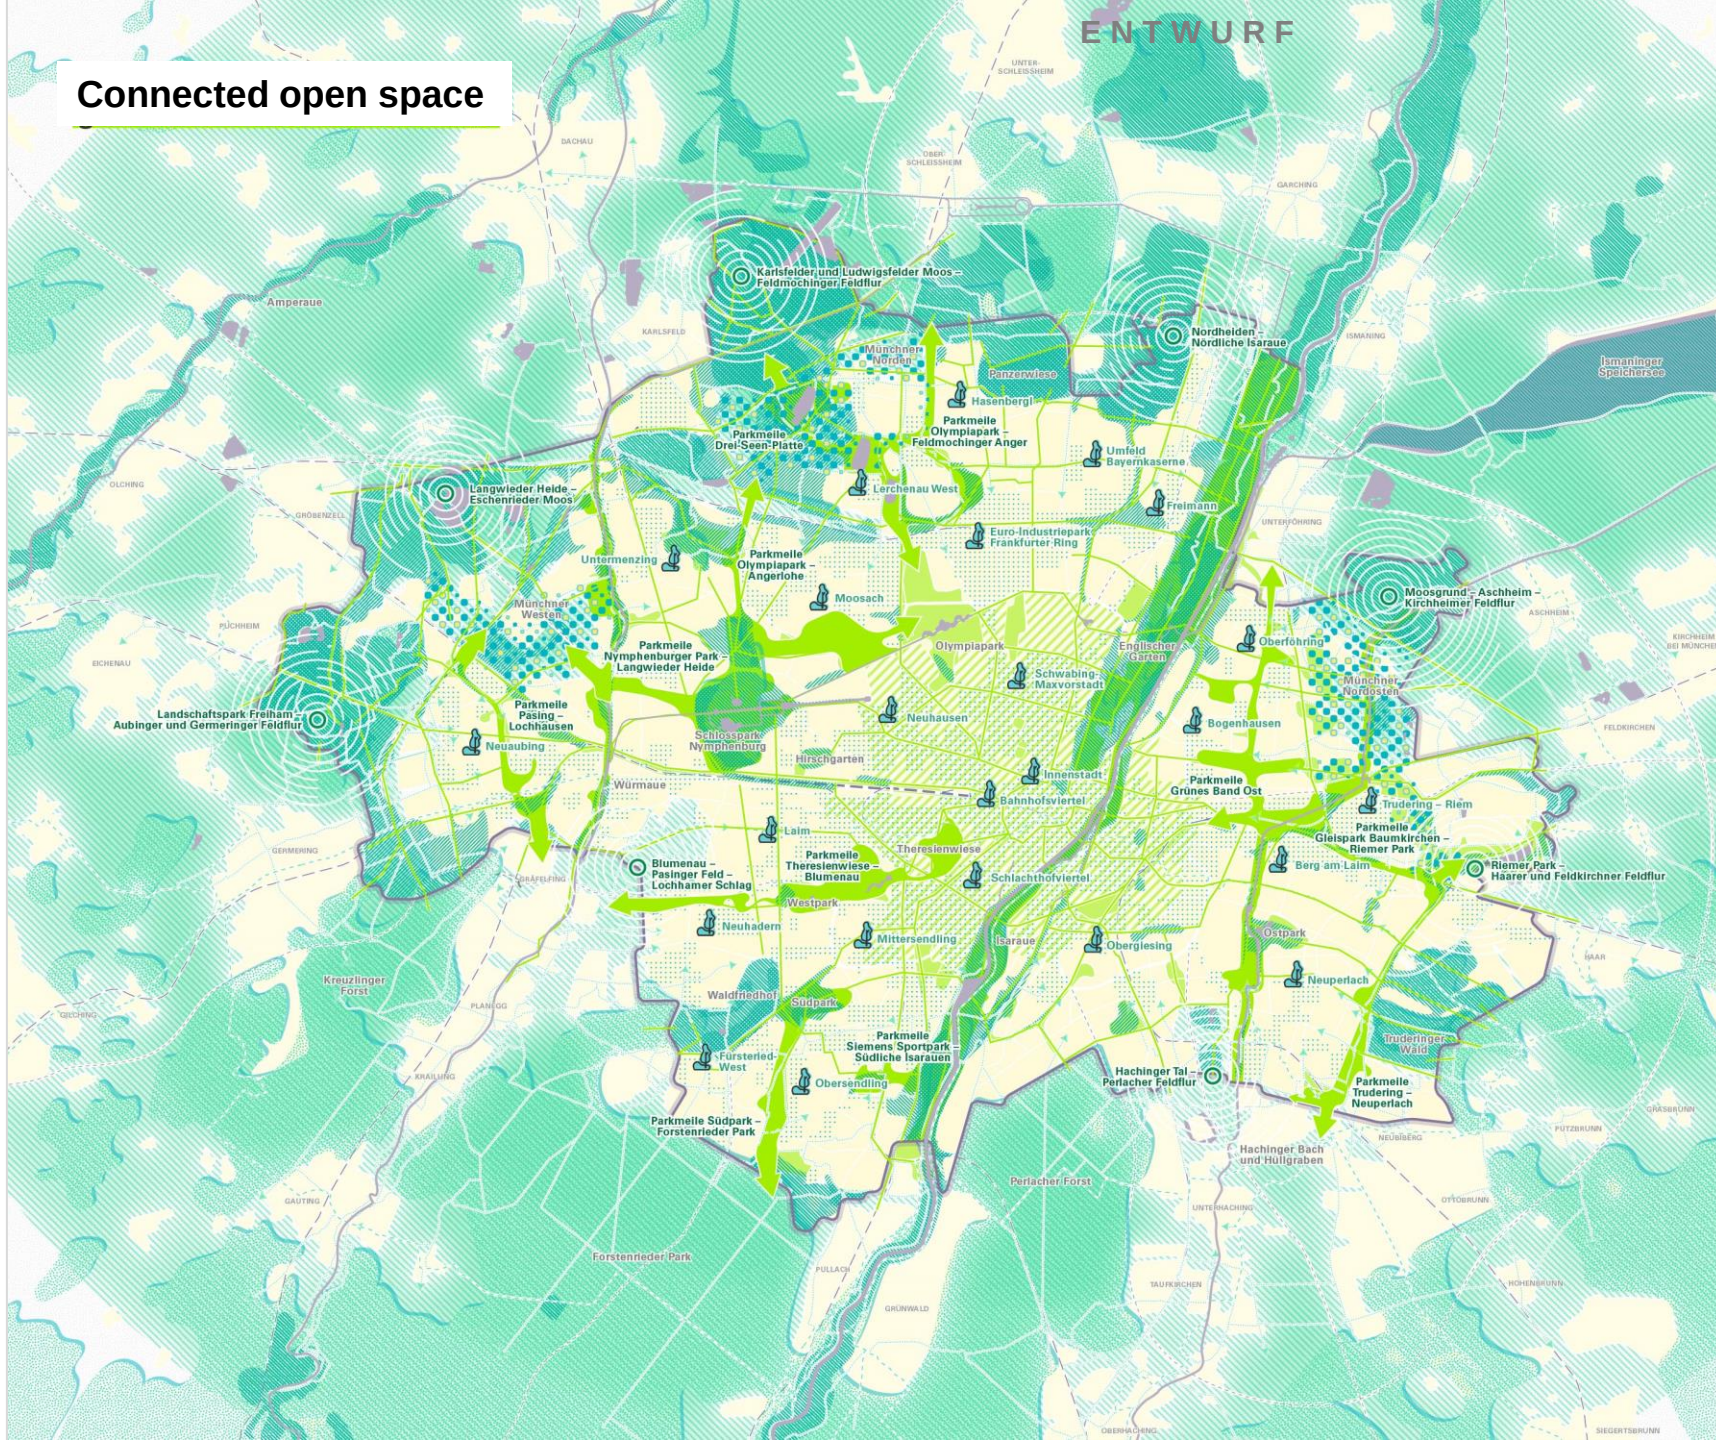

efficient, reliable and
climate-neutral mobility

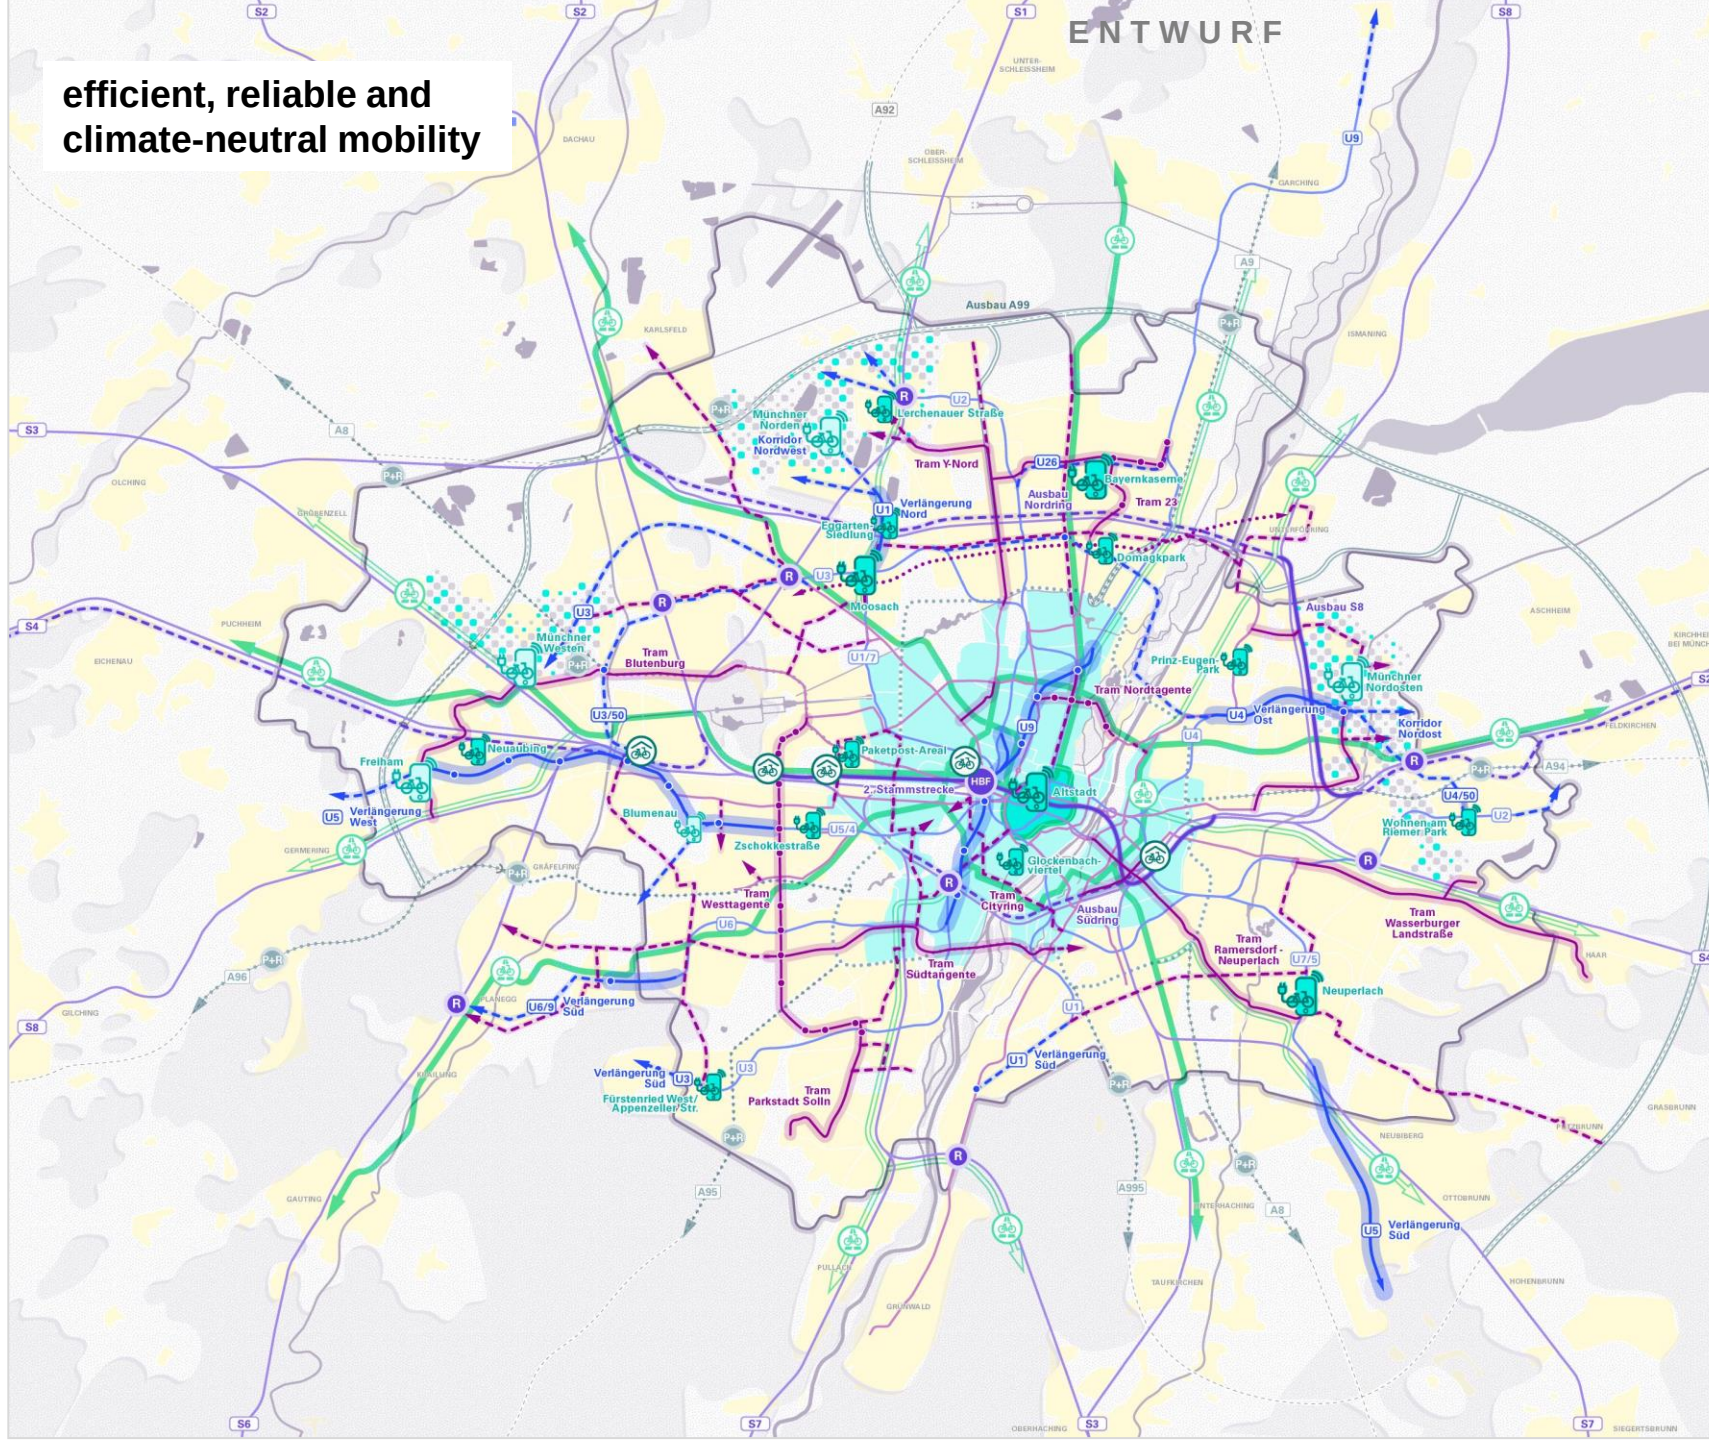

Landeshauptstadt München
Referat für Stadtplanung
und Bauordnung

STEP 2040: Mobilität

ÖV Netz großräumig ausbauen

- U-Bahn-Erweiterung (Planung)
- U-Bahn-Erweiterung (Idee)
- U-Bahn Bestand
- Tram-Erweiterung (Planung)
- Tram-Erweiterung (Idee)
- Tram Bestand
- Urbane Seilbahn
- S-Bahn-Erweiterung (Planung)
- S-Bahn-Erweiterung (Idee)
- S-Bahn Bestand
- Neuer Regionalbahnhof

Nahmobilität in den Quartieren stärken

- Autoarme Innenstadt/ autofreie Altstadt
- Mobilitätskonzepte in Bestandsquartieren
- Mobilitätskonzepte in neuen Quartieren
- Modellquartiere der innovativen Mobilität

Radverkehr stärken

- Schaffung eines Radschnellverbindungsnetzes (Planung)
- Schaffung eines Radschnellverbindungsnetzes (Idee)
- Stadtweite Umsetzung der Bürgerbegehren zum Radverkehr
- Realisierung großer Fahrradparkanlagen (Auswahl)

Engagement für starke Verbindungen in die Stadtregion

- Park&Ride/ Mobilitätshub
- High-occupancy vehicle lanes (Idee)
- Netzergänzungen Straßenverkehr

Grundlagen

- Siedlungsfläche
- Wald
- Gewässer
- Stadtgrenze
- Bahn
- Autobahn

Datengrundlage:
Geodatenportal, Planungsdaten des Referats für Stadtplanung und Bauordnung


Fachliche und grafische Bearbeitung:
Stadtentwicklungsplanung, HAI

Stand: August 2021

Originalmaßstab 1:35 000 auf Format A0

0 500 1000 2000 5000m

strong residential areas and sustainable city development

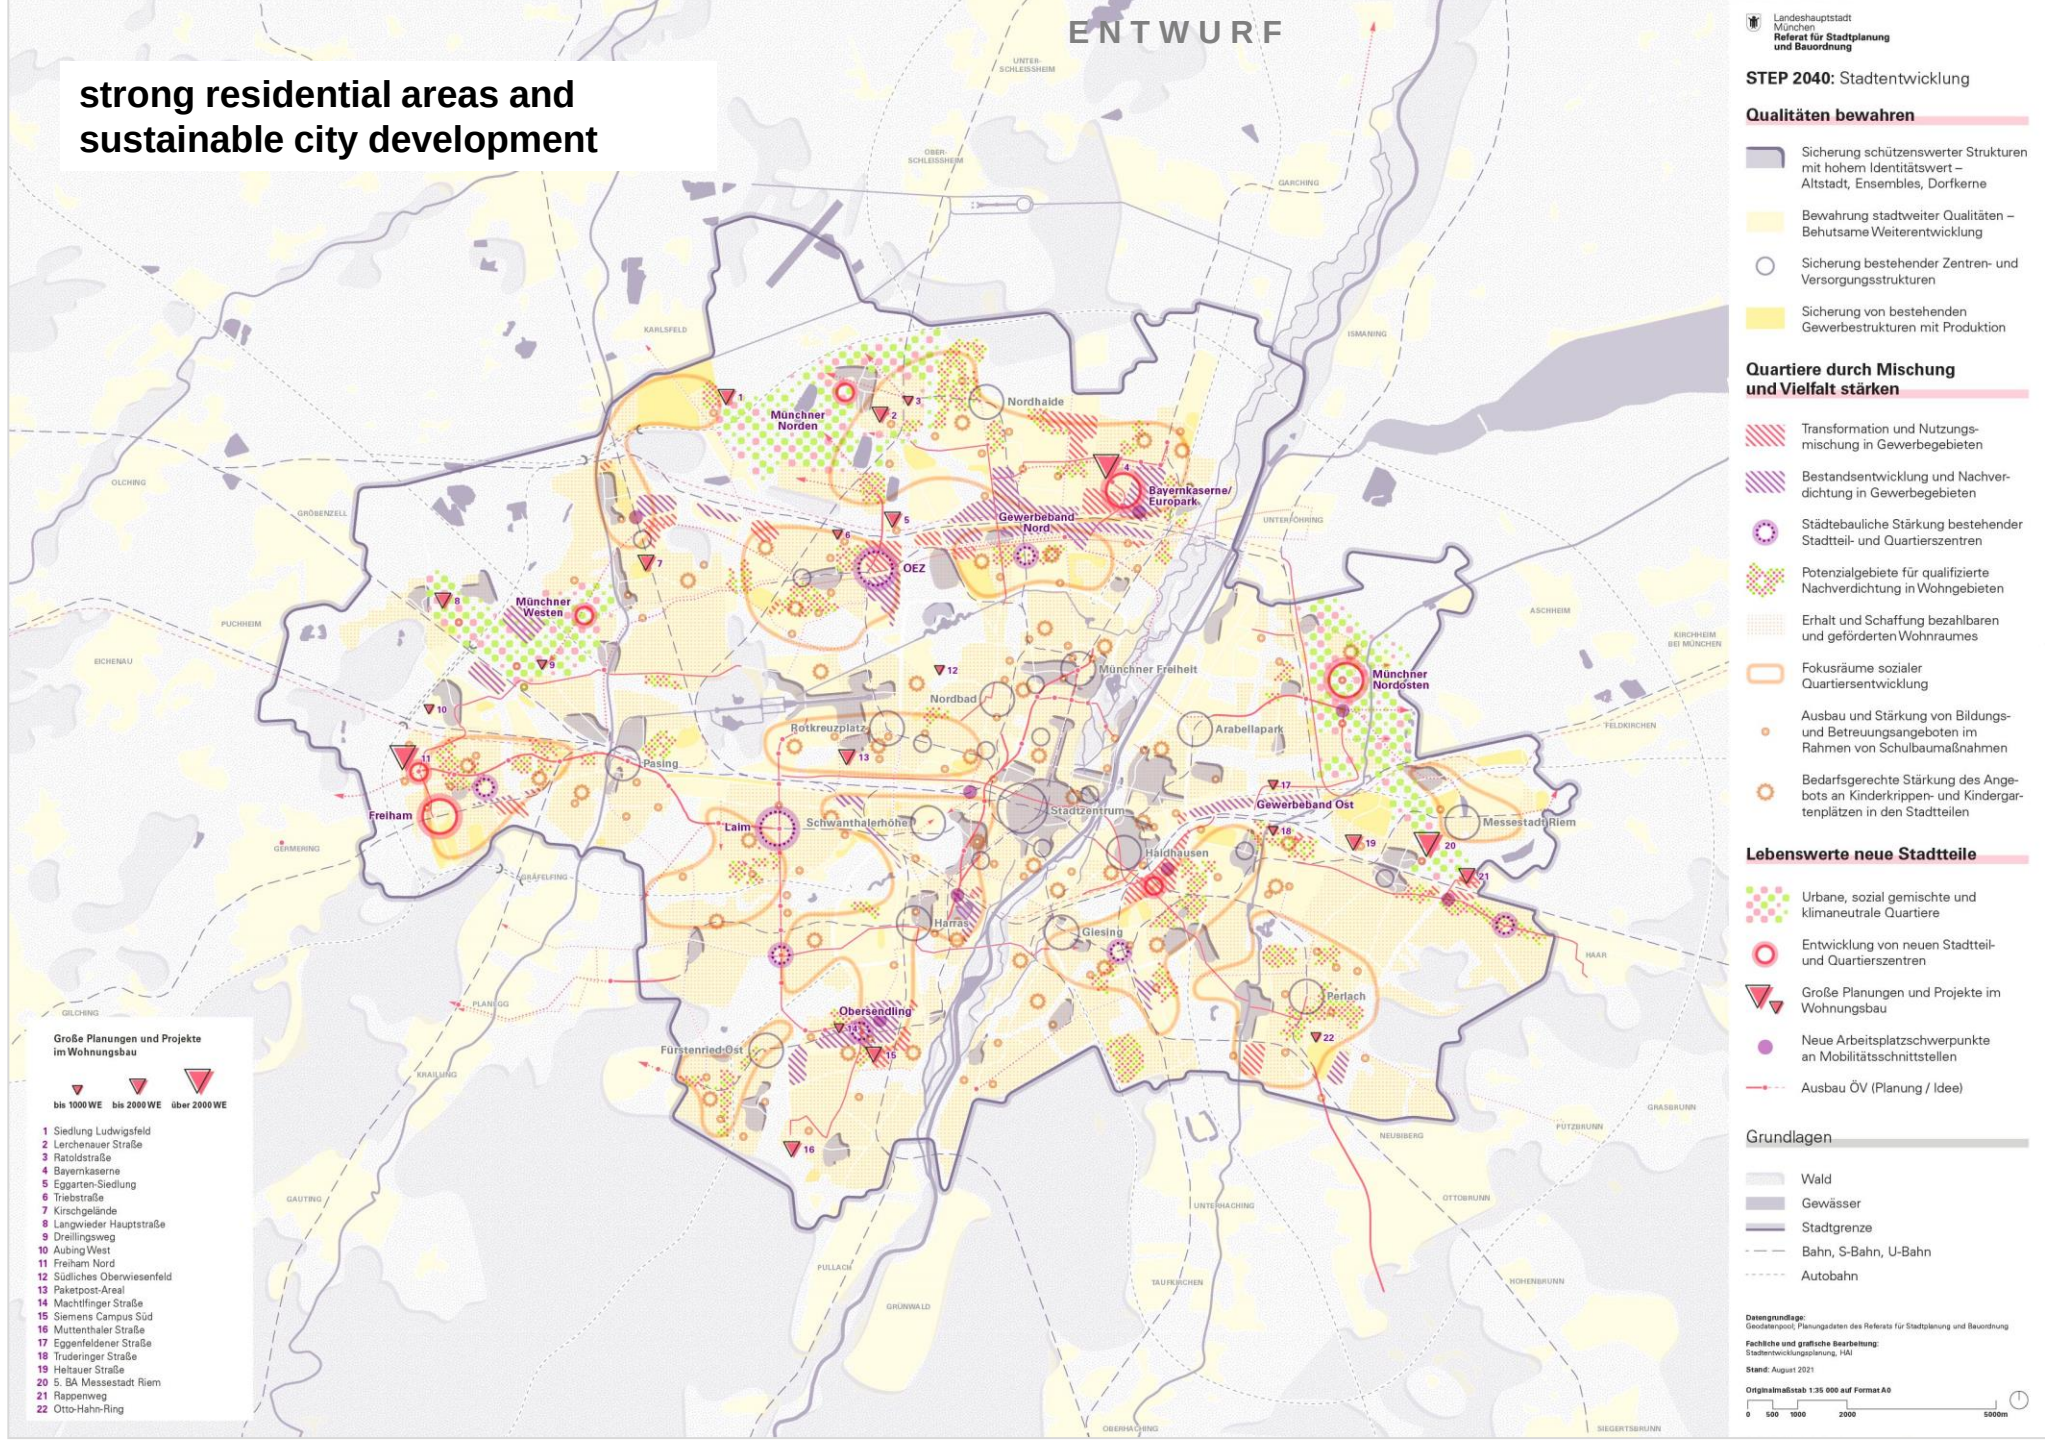

- ### Luftaustausch und Abkühlung sicherstellen


- ## Grundlagen

-  Hoher Grundwasserspiegel
-  Überschwemmungsgebiete
-  Gewässer
-  Stadtgrenze
-  Bahn
-  Autobahn


Fachliche und grafische Bearbeitung:
Stadtentwicklungsplanung, HAI

Stand: August 2021

Originalmaßstab 1:35 000 auf Format A0

 

climate-neutral neighbourhoods and renewable energy

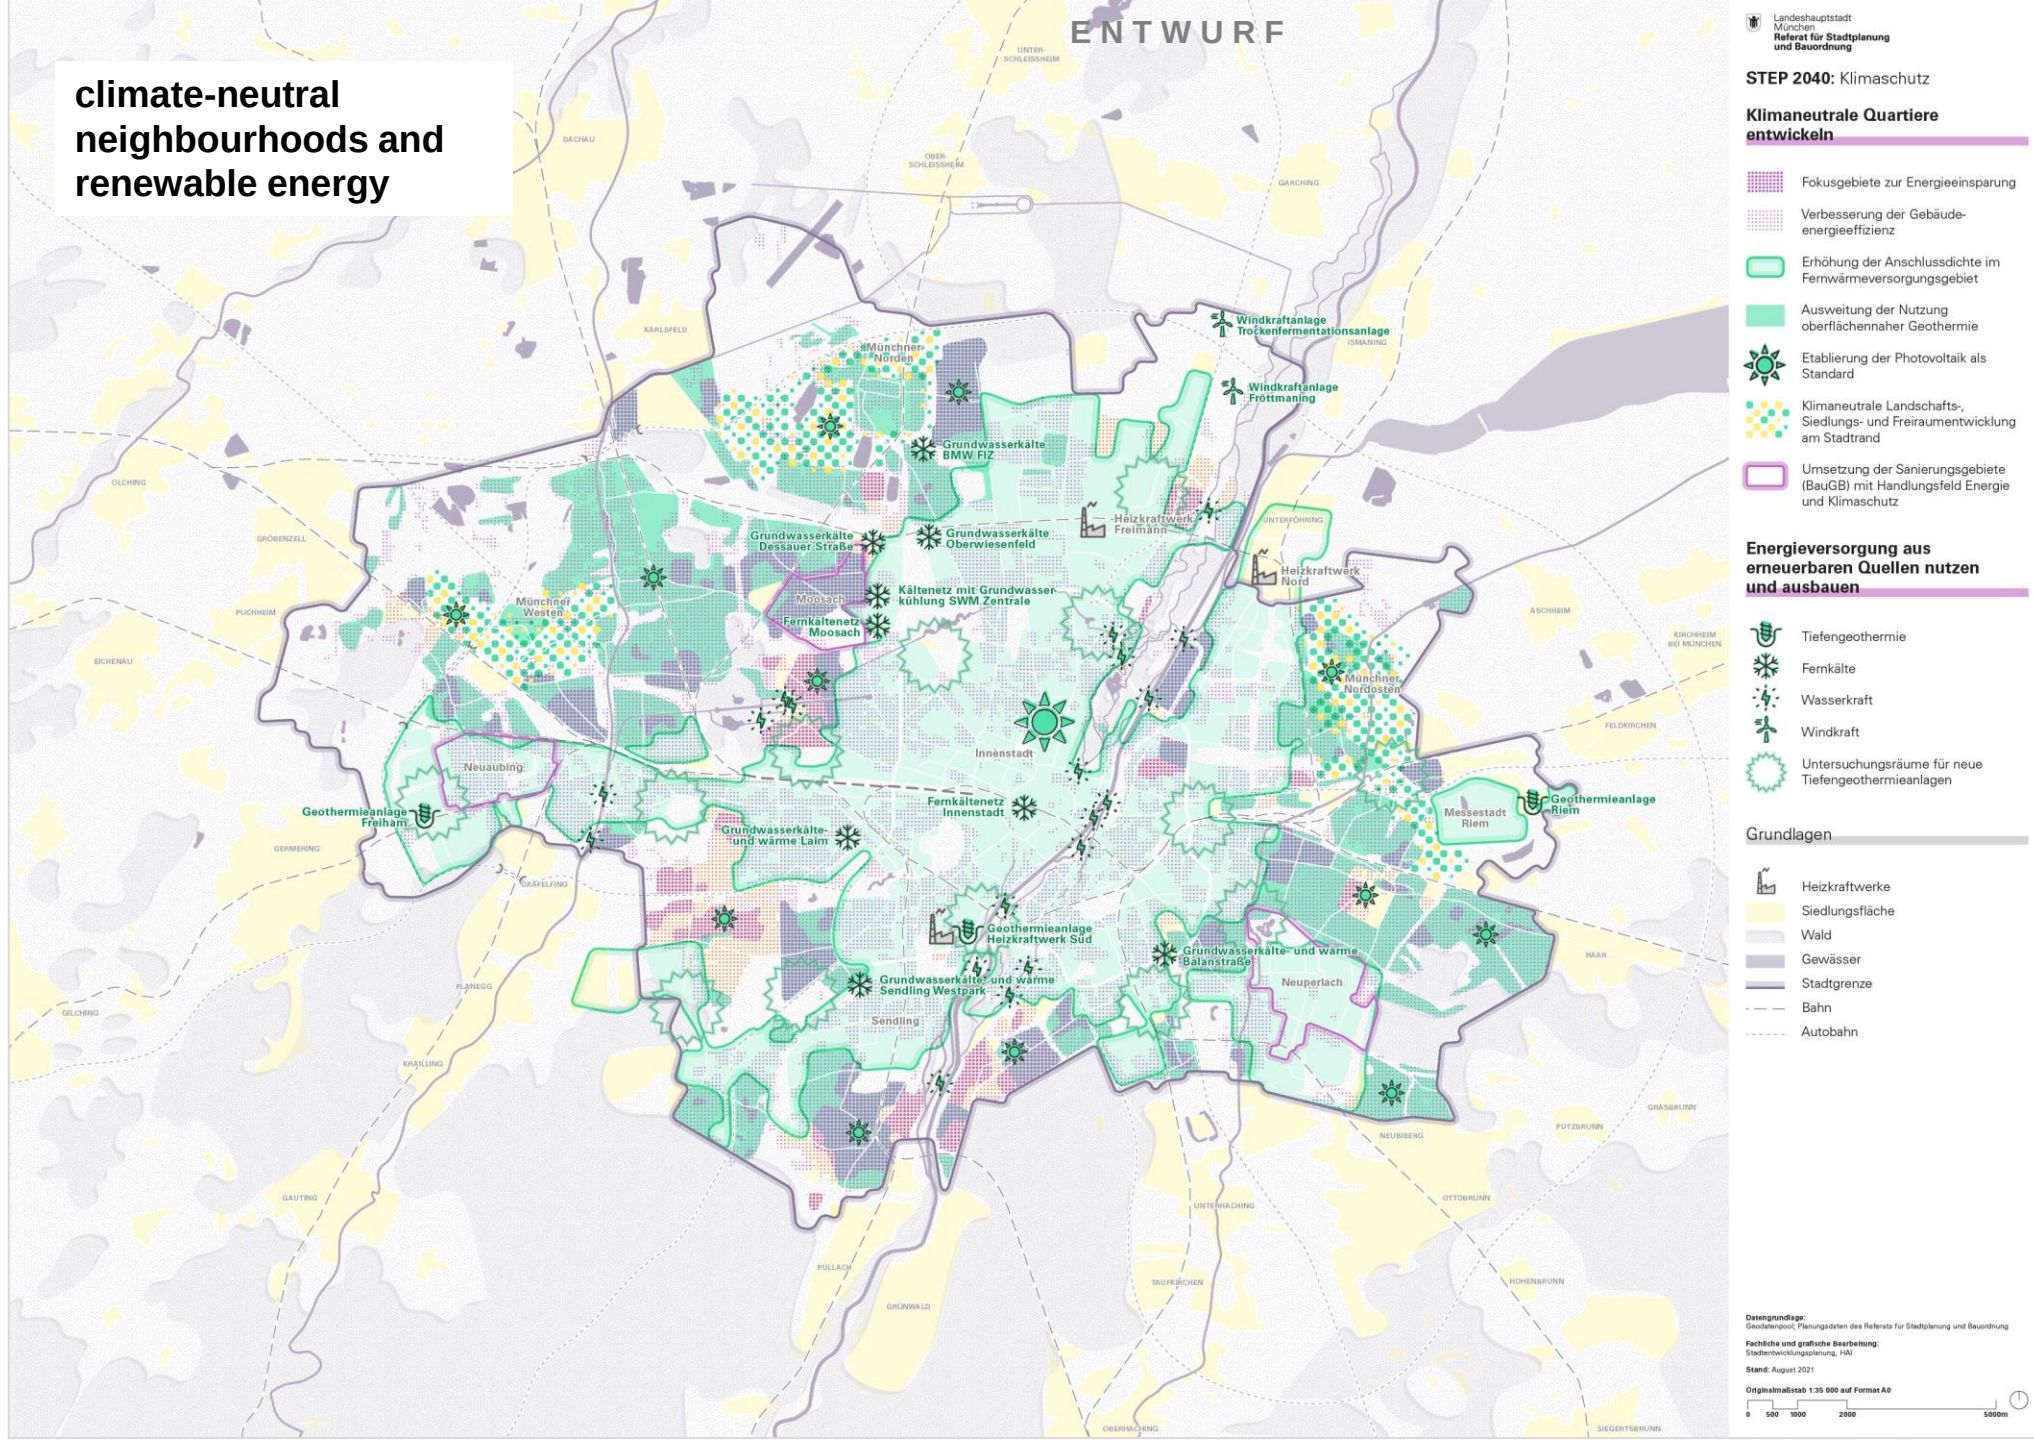

ENTWURF



-  Metropole oder Oberzentrum
Landesentwicklungsprogramm Bayern 2018
-  Grund- oder Mittelzentrum
Landesentwicklungsprogramm Bayern 2018
-  Siedlungsfläche
-  Gewerbefläche
-  Wald
-  Gewässer
-  Stadtgrenze
-  Grenze der Region
-  Bahn
-  Autobahn

Datengrundlage:
Geodatenpool: Planungsdaten des Referats für Stadtplanung und Bauordnung


Fachliche und grafische Bearbeitung:
Stadtentwicklungsplanung 1141

Stand: August 202

Originalmaßstab: 1:20 000 auf Format A0

Age Group	1990	1995	2000	2005
0-14	18%	16%	14%	12%
15-24	15%	16%	17%	18%
25-34	12%	13%	14%	15%
35-44	10%	11%	11%	12%
45-54	8%	9%	9%	10%
55-64	6%	7%	7%	8%
65-74	4%	5%	5%	6%
75+	2%	3%	3%	4%

Munich balanced city

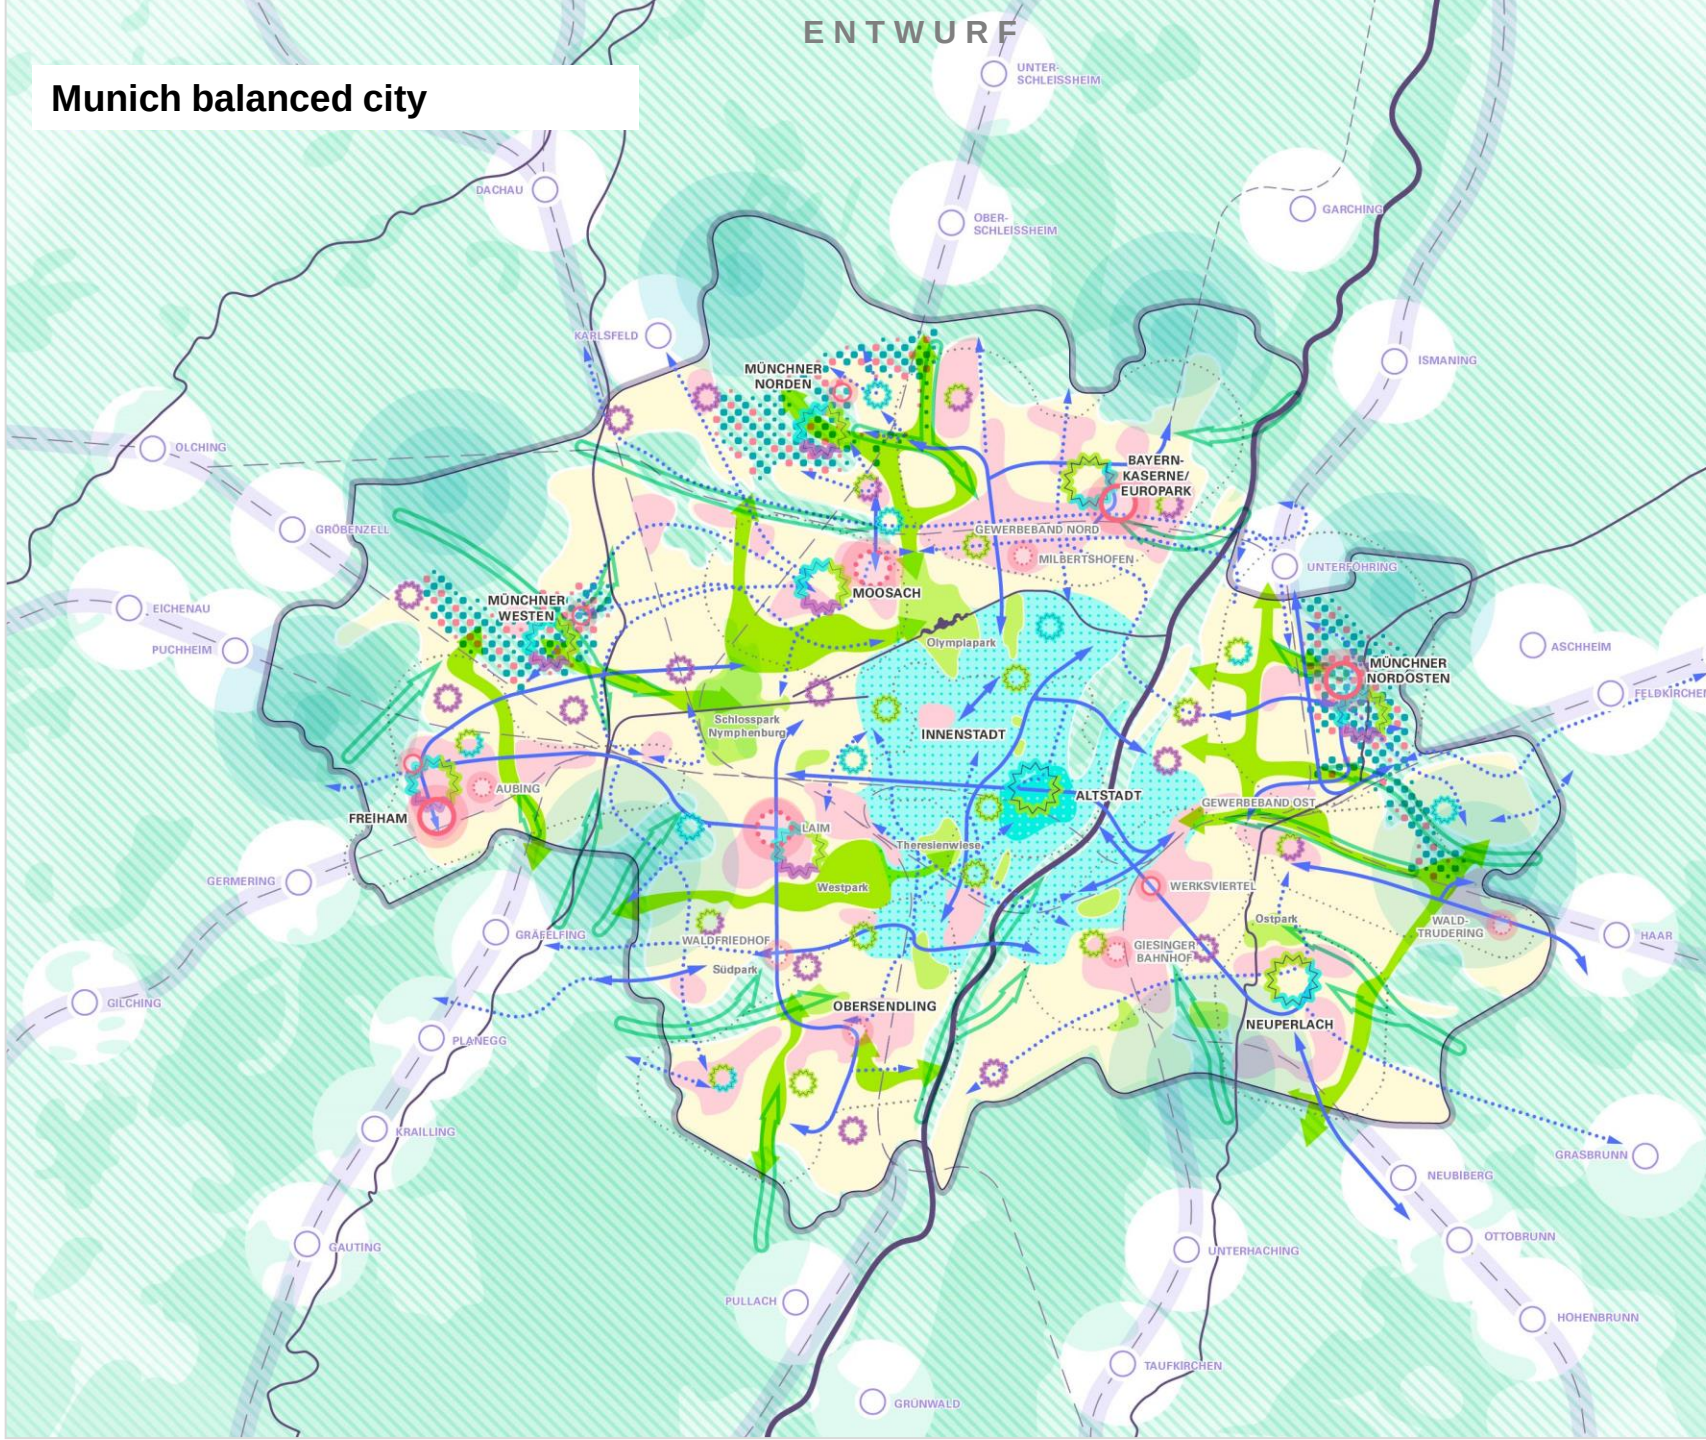

Landeshauptstadt München
Referat für Stadtplanung und Bauordnung

STEP 2040: Gesamtplan

Grüne und vernetzte Freiräume

- Parkmeilen
- Größere Parks, Grünanlagen und Freiräume
- Freiraumquartierskonzepte
- Qualifizierung der Grünen Infrastruktur für die Hitzeinsel Innenstadt
- Grüngürtel
- Interkommunale Landschaftsprojekte

Effiziente, zuverlässige und klimaneutrale Mobilität

- Ausbau ÖV Netz (Planung)
- Ausbau ÖV-Netz (Idee)
- Mobilitätskonzepte
- Autoarme Innenstadt/ autofreie Altstadt

Starke Wohnquartiere und zukunftsfähige Stadtentwicklung

- Räume der Siedlungsentwicklung
- Neue und zu stärkende Zentren
- Landschafts-, Siedlungs- und Freiraumentwicklung am Stadtrand
- Handlungsräume der Stadtentwicklung

Klimaangepasste Siedlungs- und Landschaftsräume

- Sichern von Kaltluftleitbahnen

Klimaneutrale Quartiere und erneuerbare Energien

- Fokusgebiete zur Energieeinsparung

Partnerschaftliche Entwicklung der Stadtregion


- Zentren im Münchner Umland mit Potenzialen der Innenentwicklung
- Entwicklungskorridore entlang der ÖV-Achsen

Grundlagen


- Siedlungsfläche
- Gewässer
- Bahn
- Stadtgrenze

Datengrundlage:
Geodatenportal, Planungsdaten des Referats für Stadtplanung und Bauordnung
Fachliche und grafische Bearbeitung:
Stadtentwicklungsplanung, HAI
Stand: August 2021
Originalmaßstab 1:35 000 auf Format A0
0 500 1000 2000 5000m

Munich balanced city

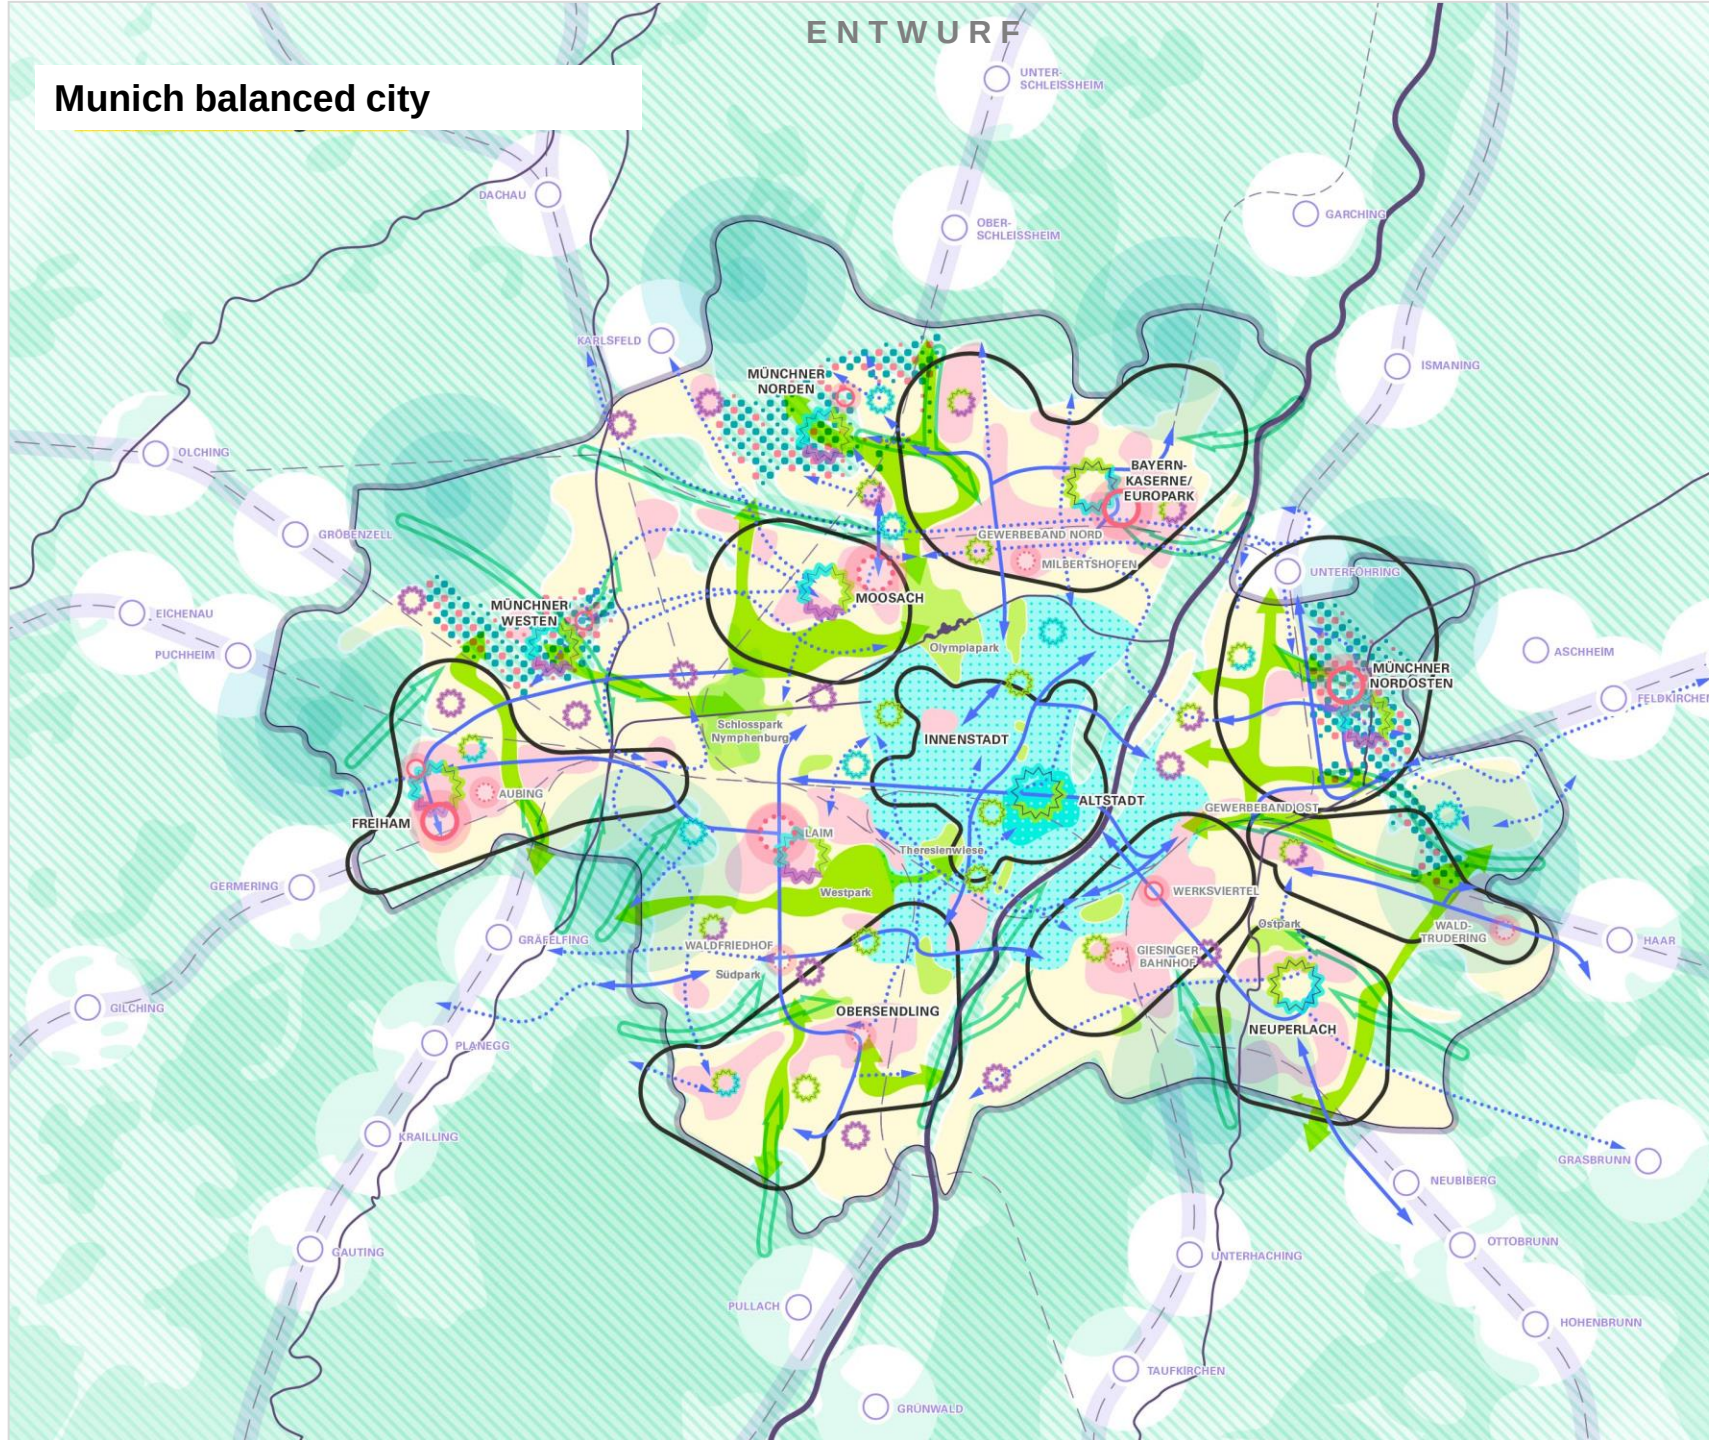

Munich balanced city

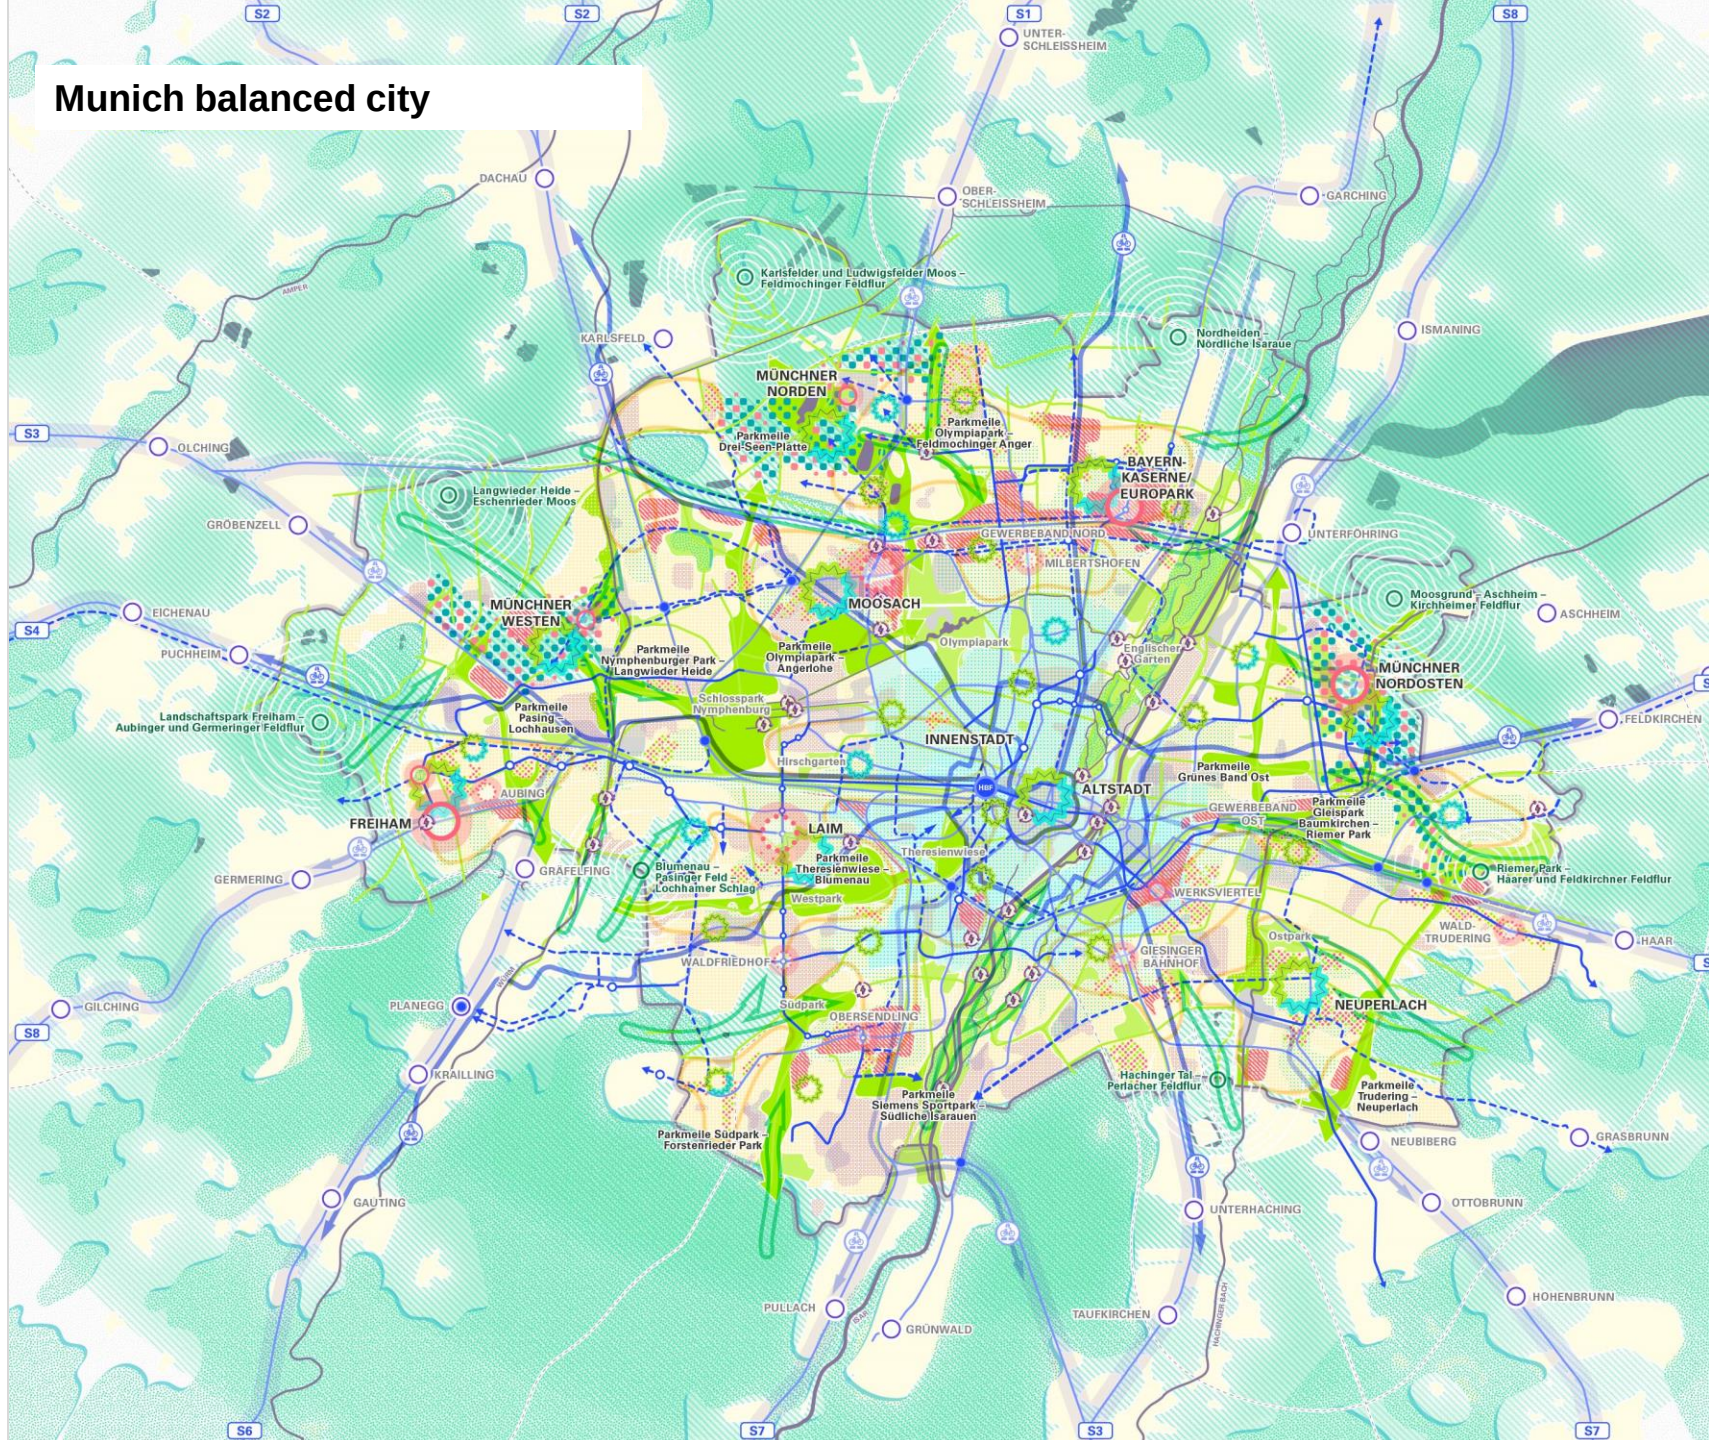

Landeshauptstadt München
Referat für Stadtplanung und Bauordnung

STEP 2040: Gesamtplan

Grüne und vernetzte Freiräume

- Parkmeilen
- Größere Parks, Grünanlagen und Freiräume
- Freiraumquartierskonzepte
- Straßenräume als Freiräume nutzen
- Grüngürtel
- Interkommunale Landschaftsprojekte

Effiziente, zuverlässige und klimaneutrale Mobilität

- Ausbau ÖV (Planung / Idee)
- Radschnellverbindungsnetz (Planung / Idee)
- Autoarme Innenstadt
- Mobilitätskonzepte

Starke Wohnquartiere und zukunftsfähige Stadtentwicklung

- Bestands- und Weiterentwicklung von Gewerbegebieten
- Stärkung und Entwicklung von Quartiers- und Stadtteilzentren
- Potenzialgebiete für qualifizierte Nachverdichtung in Wohngebieten
- Erhalt und Schaffung bezahlbaren und geforderten Wohnraums
- Fokusräume sozialer Quartiersentwicklung
- Landschafts-, Siedlungs- und Freiraumentwicklung am Stadtrand
- Sicherung schützenswerter Strukturen mit hohem Identitätswert

Klimaangepasste Siedlungs- und Landschaftsräume

- Verbesserung bioklimatischer Situation
- Sichern von Kaltluftleitbahnen

Klimaneutrale Quartiere und erneuerbare Energien

- Fokusgebiete zur Energieeinsparung
- Ausbau erneuerbarer Energiequellen

Partnerschaftliche Entwicklung der Stadtregion

- Zentren im Münchner Umland mit Potenzialen der Innenentwicklung an den Entwicklungskorridoren entlang der ÖV-Achsen

Grundlagen

- Siedlungsfläche
- Gewässer
- Waldgebiete
- ÖV Bestand
- Autobahn

Dienstagungsplan:
Geodatenpool, Planungsdaten des Referats für Stadtplanung und Bauordnung

Fachliche und grafische Bearbeitung:
Stadtentwicklungsplanung, H&M

Stand: August 2021

Originalmaßstab 1:35 000 auf Format A0

0 500 1000 2000 5000m

